


一色地域交流センター カーネーションホール 舞台図面

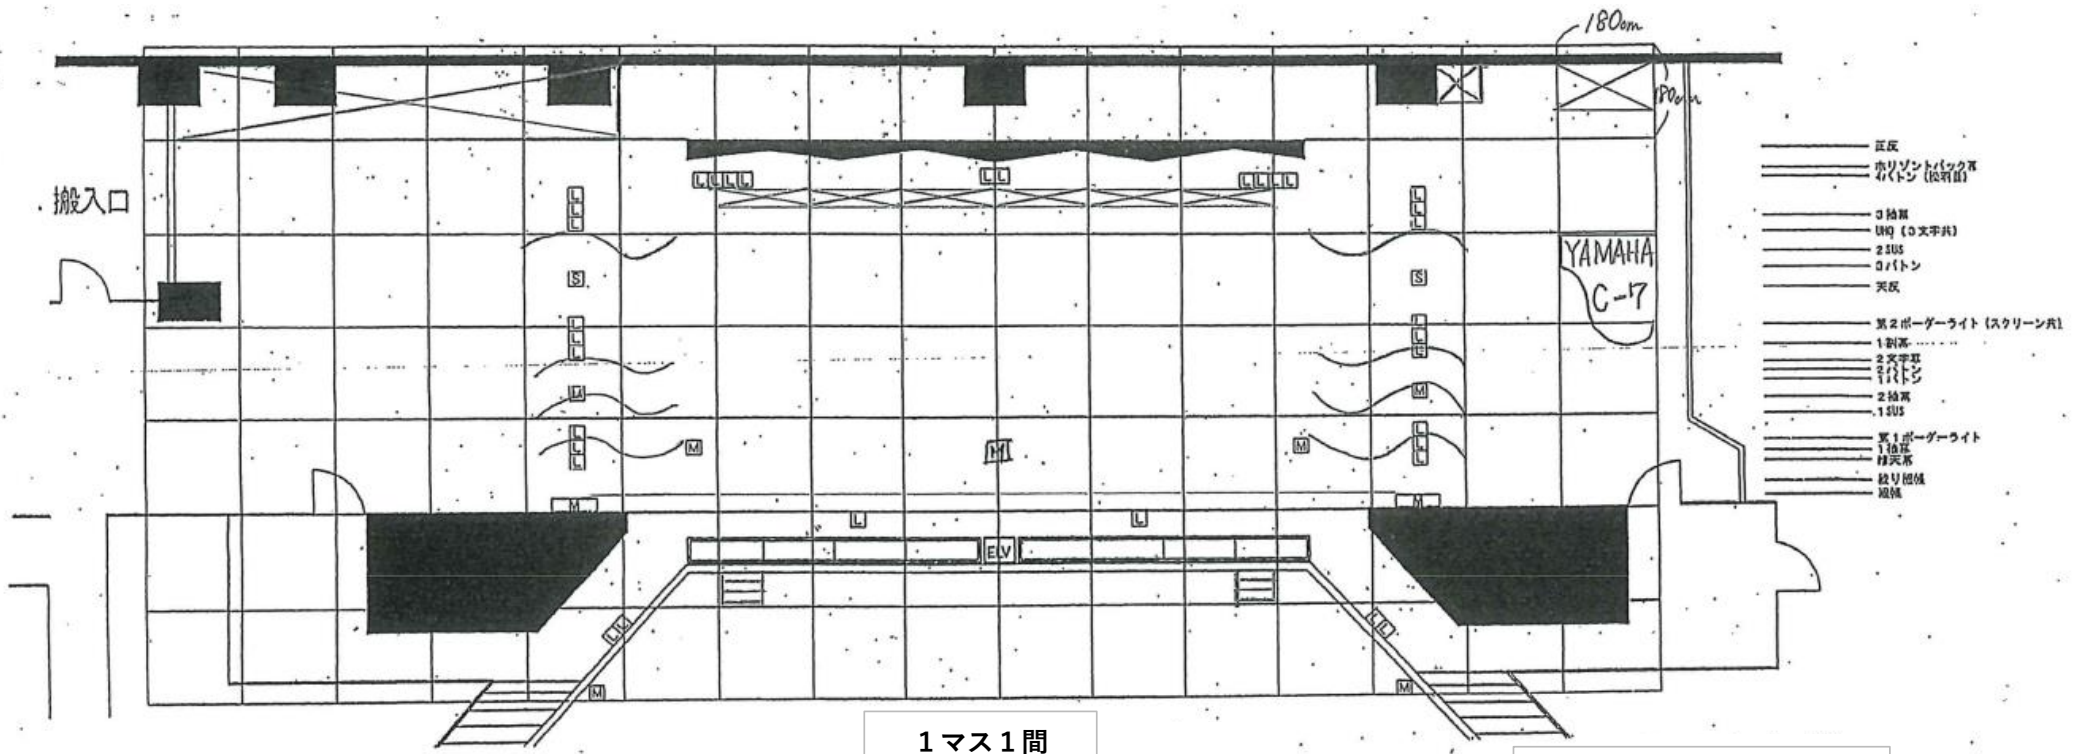

高さ 7m (4間弱)
 間口 14.4m (6間強)
 奥行 8m (4間強)

- L = 照明コンセント
- M = マイクコンセント
- S = スピーカーコンセント

1マス1間

アクトエリア
 間口: 6間半
 奥行: 3間

花道
 270cm×140cm

糸段前
 緞帳~框: 120cm

カケ段×2 取り外し可